


SECTOR ①

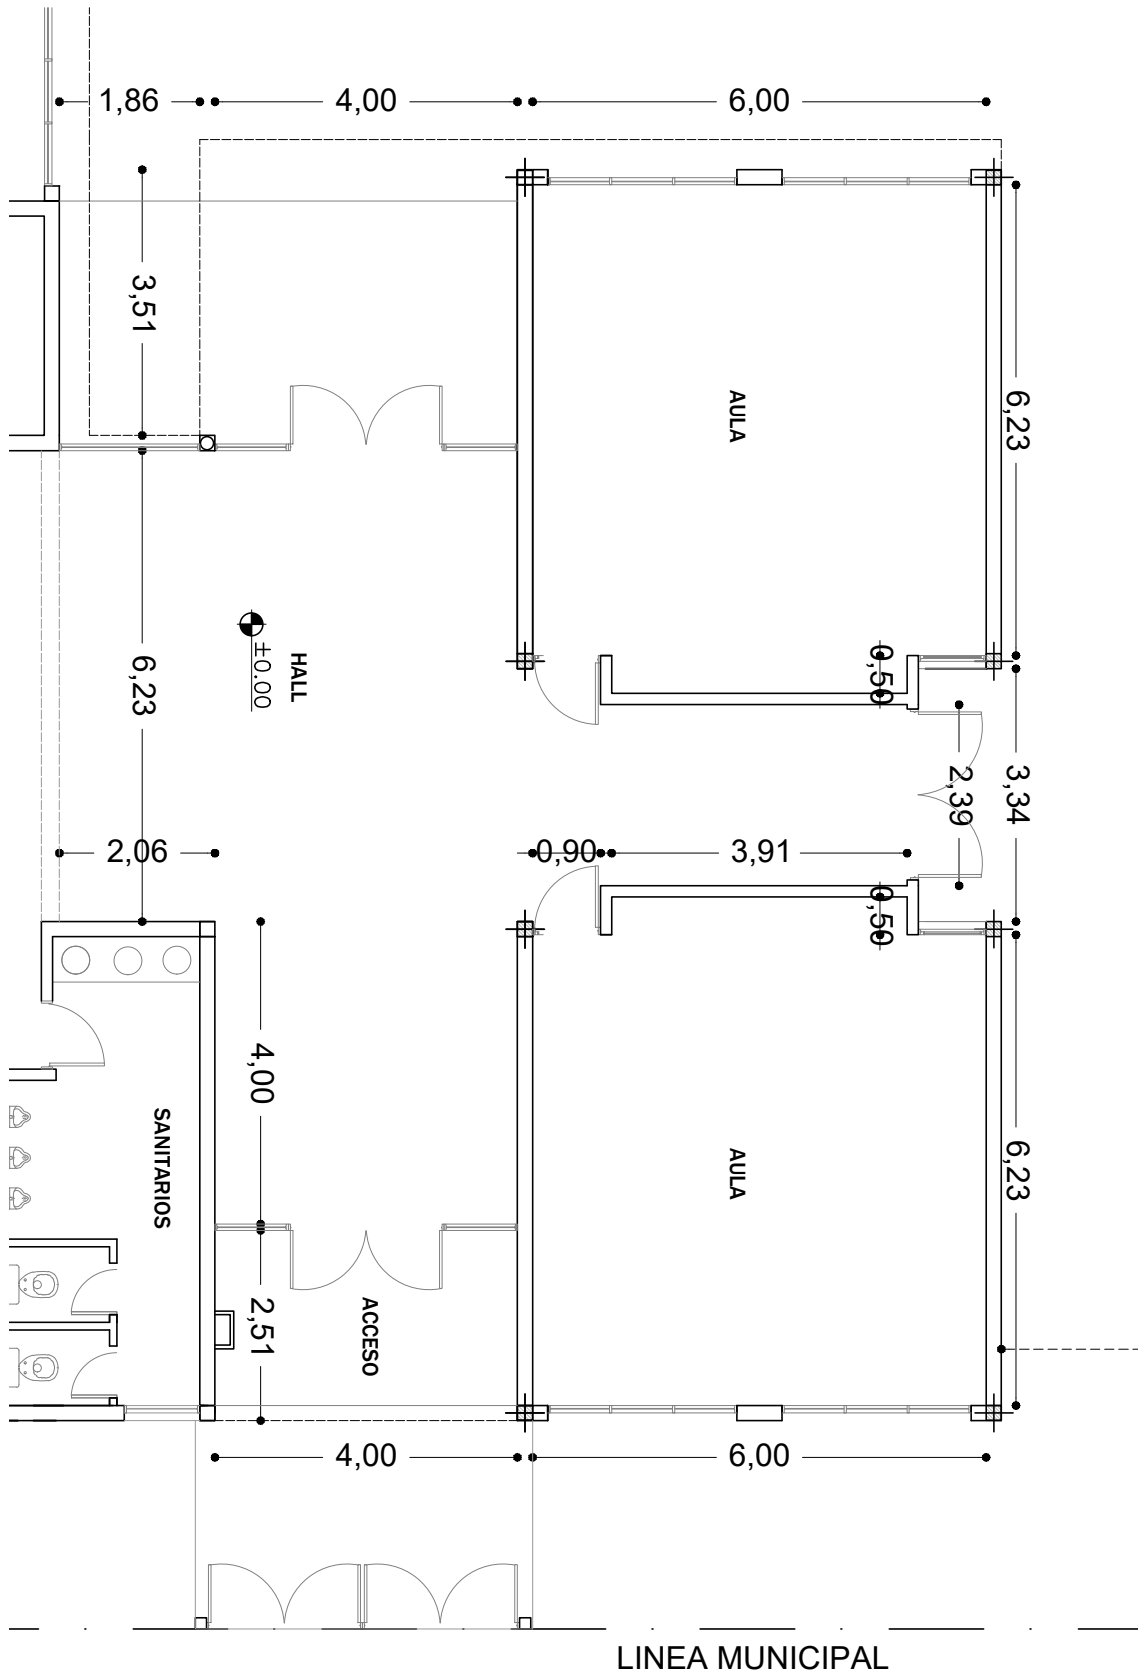

LINEA MUNICIPAL

DIRECCION PROVINCIAL DE INFRAESTRUCTURA ESCOLAR Y GESTION DISTRITAL

Obra:

E.N.E.T. N°2

Dibujo:
 Proyecto:
 Jefe Dpto:
 Dtor. D.T.P.I.E.y C.C.:
 Dtor. Infraestructura:

Distrito:

JUNÍN

Plano:

PLANTA - SECTOR 1

Escala:

ESC. 1:100

Mes:

NOVIEMBRE

Año:

2022

Hoja:

2