


SECTOR ②

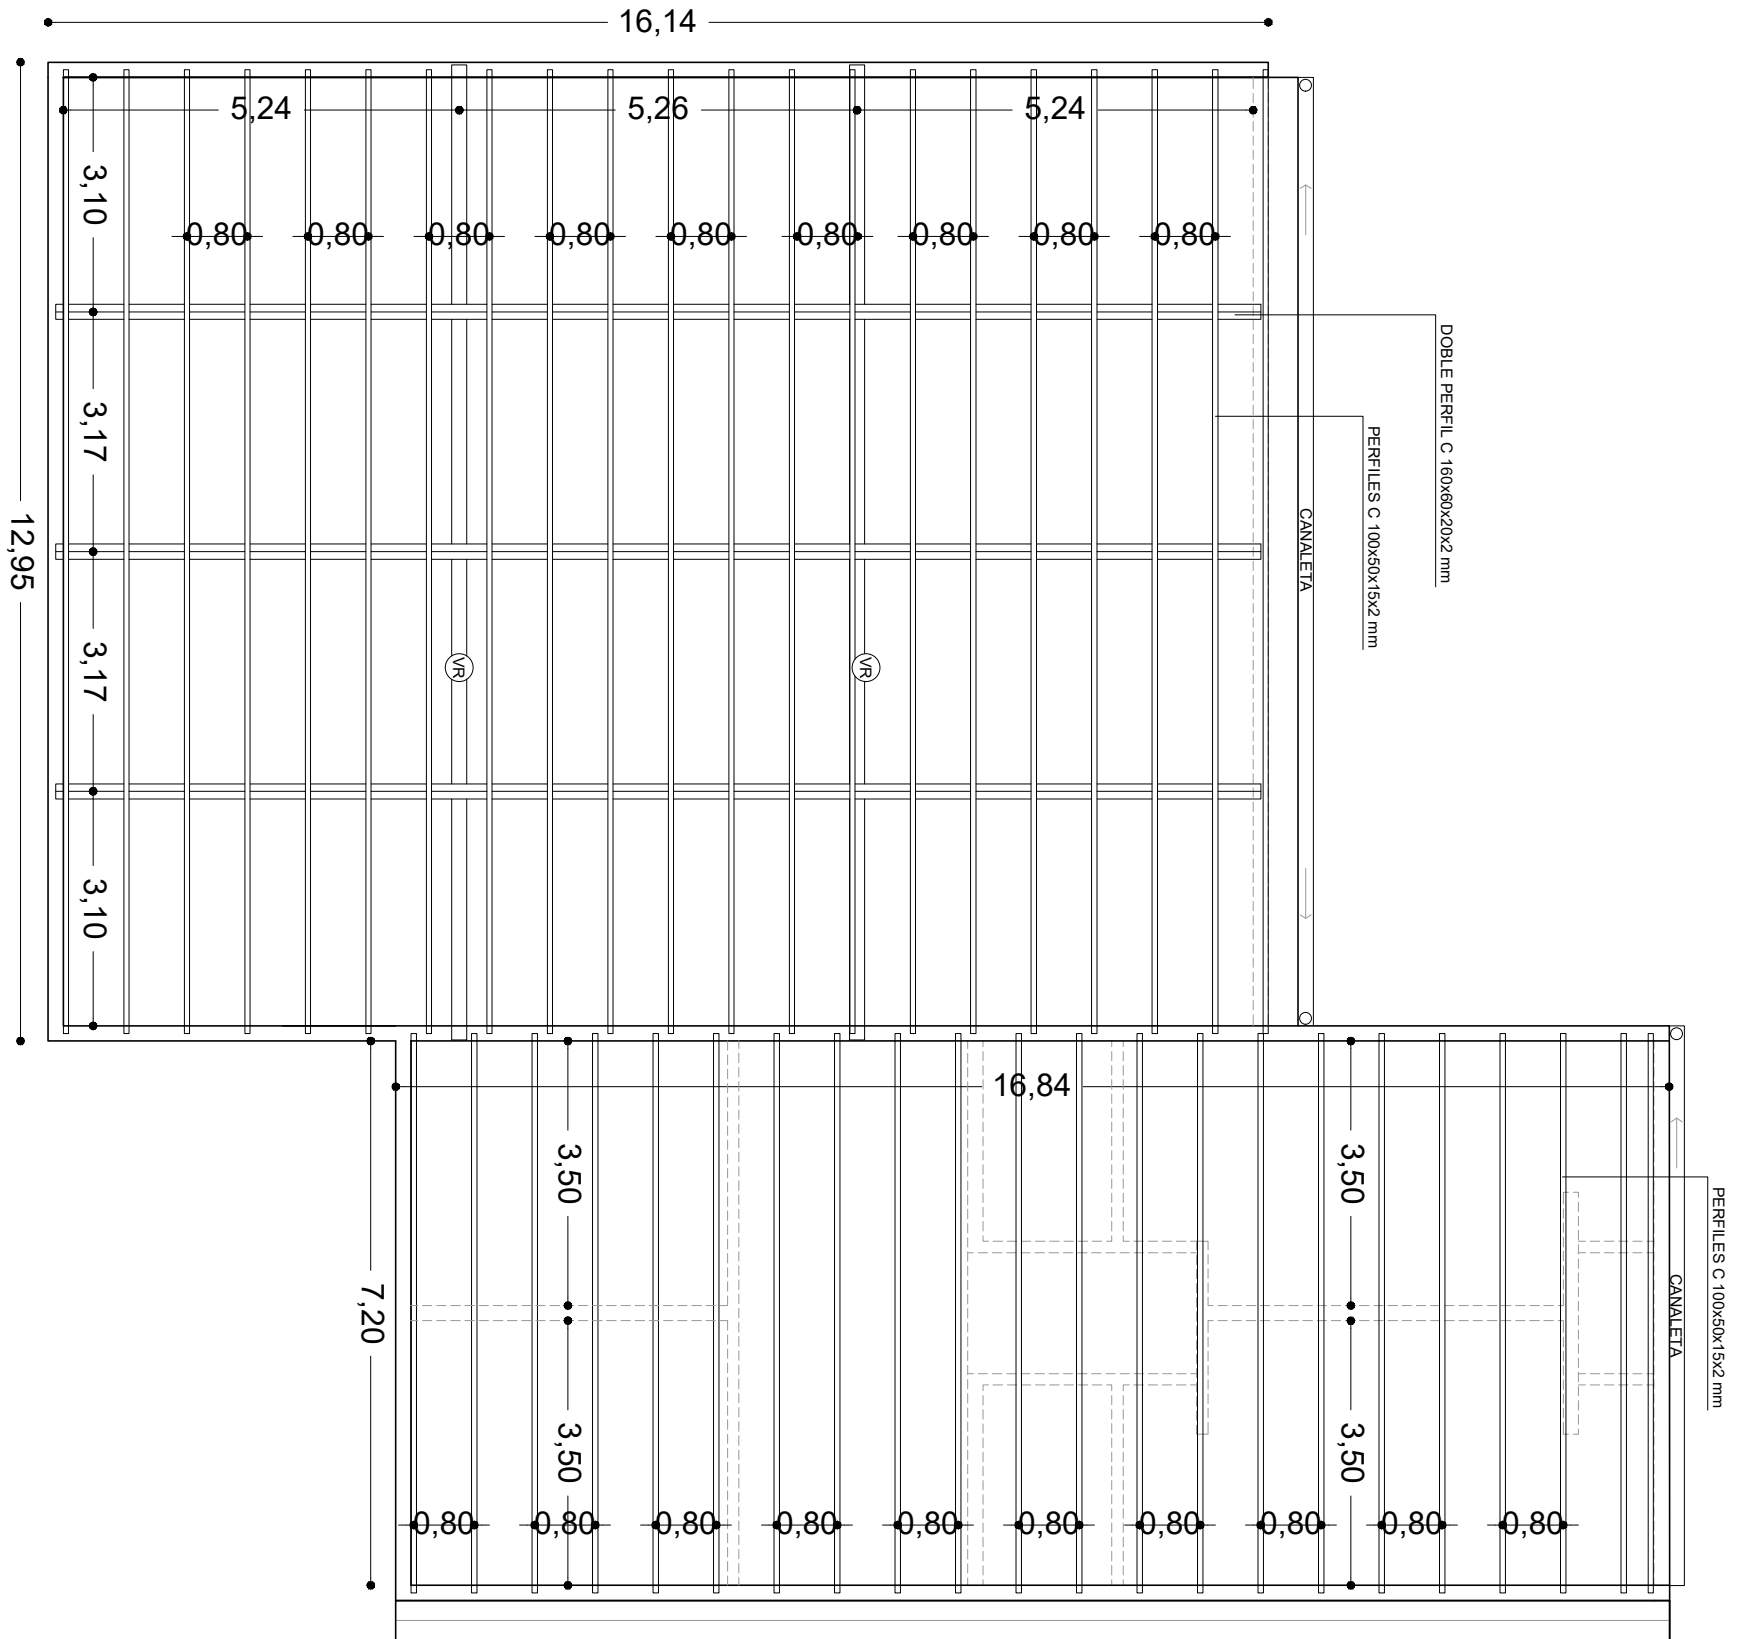

DIRECCION PROVINCIAL DE INFRAESTRUCTURA ESCOLAR Y GESTION DISTRITAL				
Obra:		E.N.E.T. N°2		Dibujo:
Distrito:		JUNÍN		Proyecto:
Plano:		Escala:	Mes:	Año:
ESTRUCT. DE TECHOS		ESC. 1:100	NOVIEMBRE	2022
				Hoja: 9