


SECTOR ②

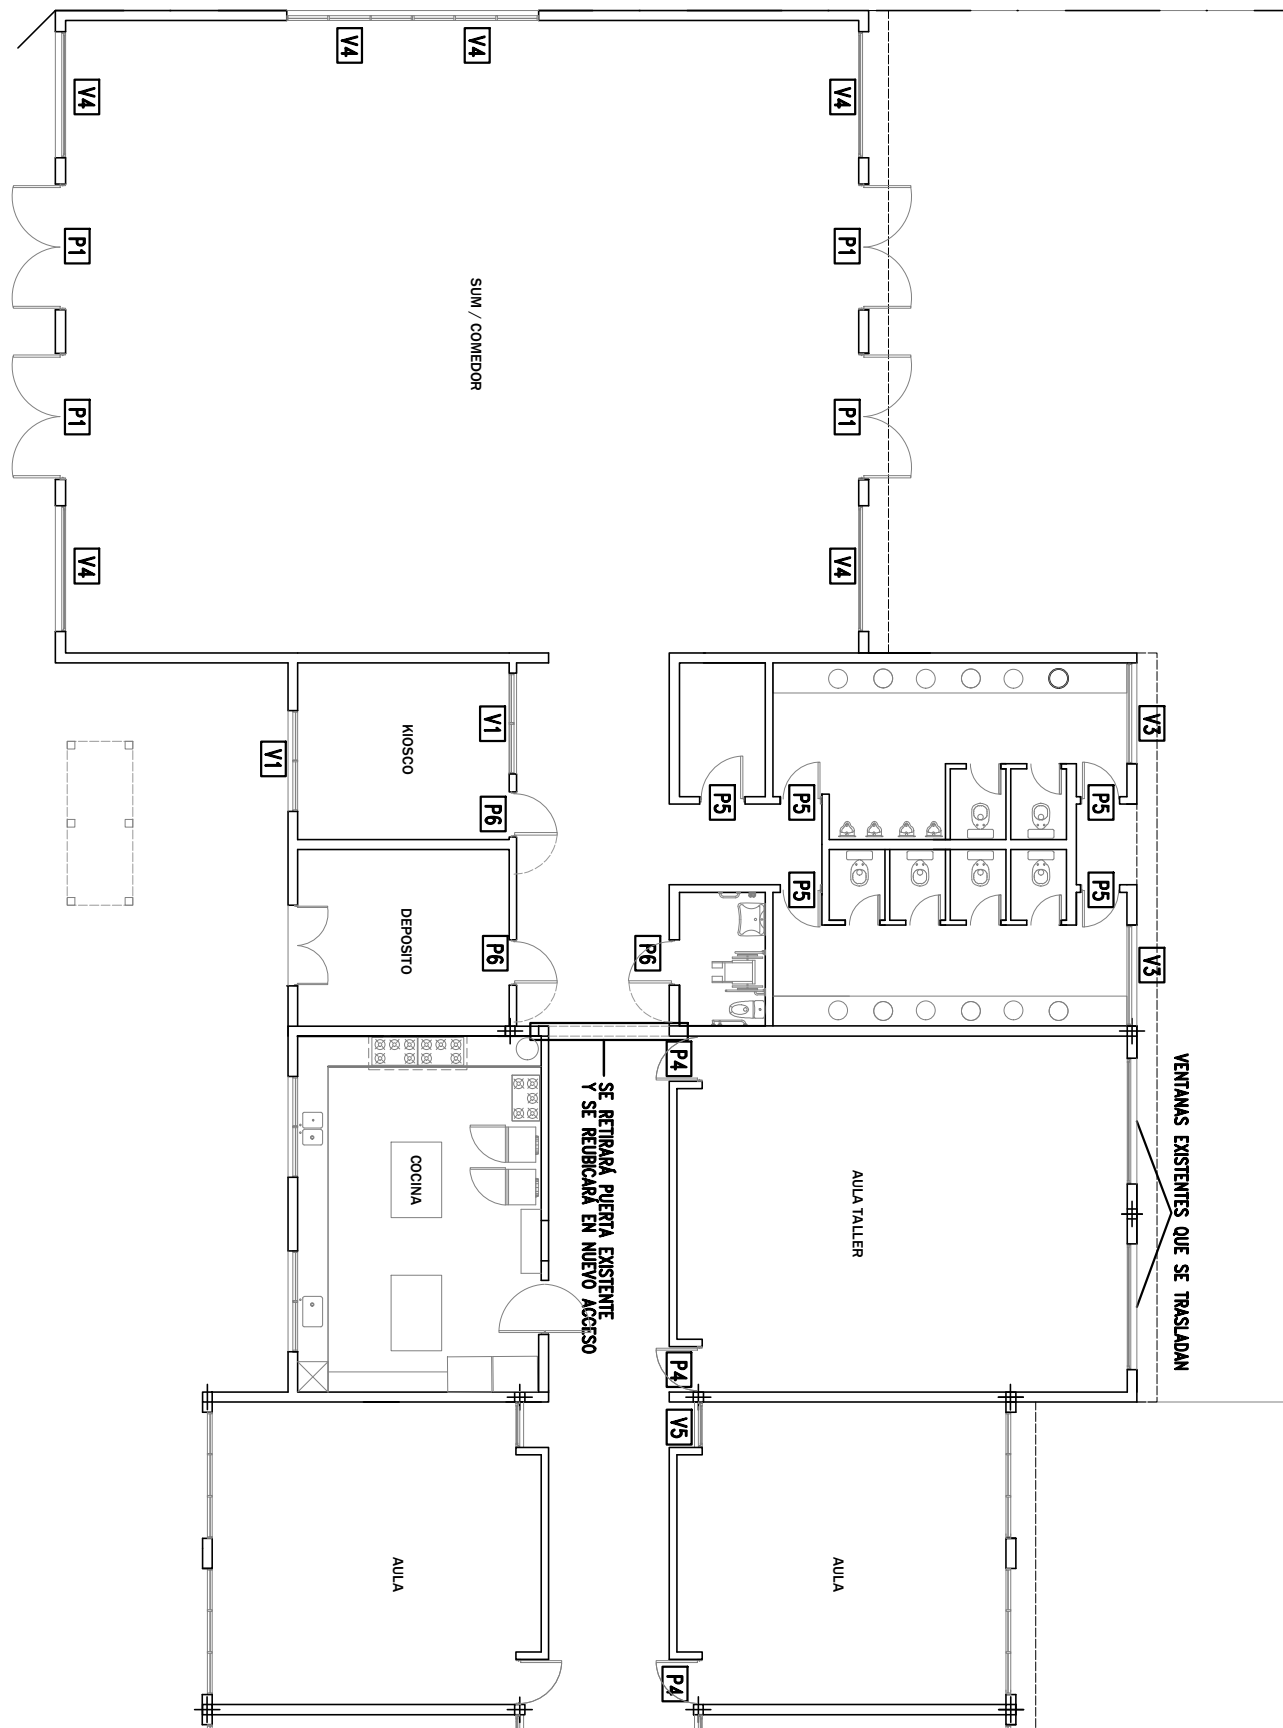

LINEA MUNICIPAL

DIRECCION PROVINCIAL DE INFRAESTRUCTURA ESCOLAR Y GESTION DISTRITAL

Obra:

E.N.E.T. N°2

Distrito:

JUNÍN

Plano:

CARPINTERIAS

Escala:

ESC. 1:150

Mes:

NOVIEMBRE

Año:

2022

Hoja:

14

Dibujo:
 Proyecto:
 Jefe Dpto:
 Dtor. D.T.P.I.E.y C.C.:
 Dtor. Infraestructura: