


SECTOR ②

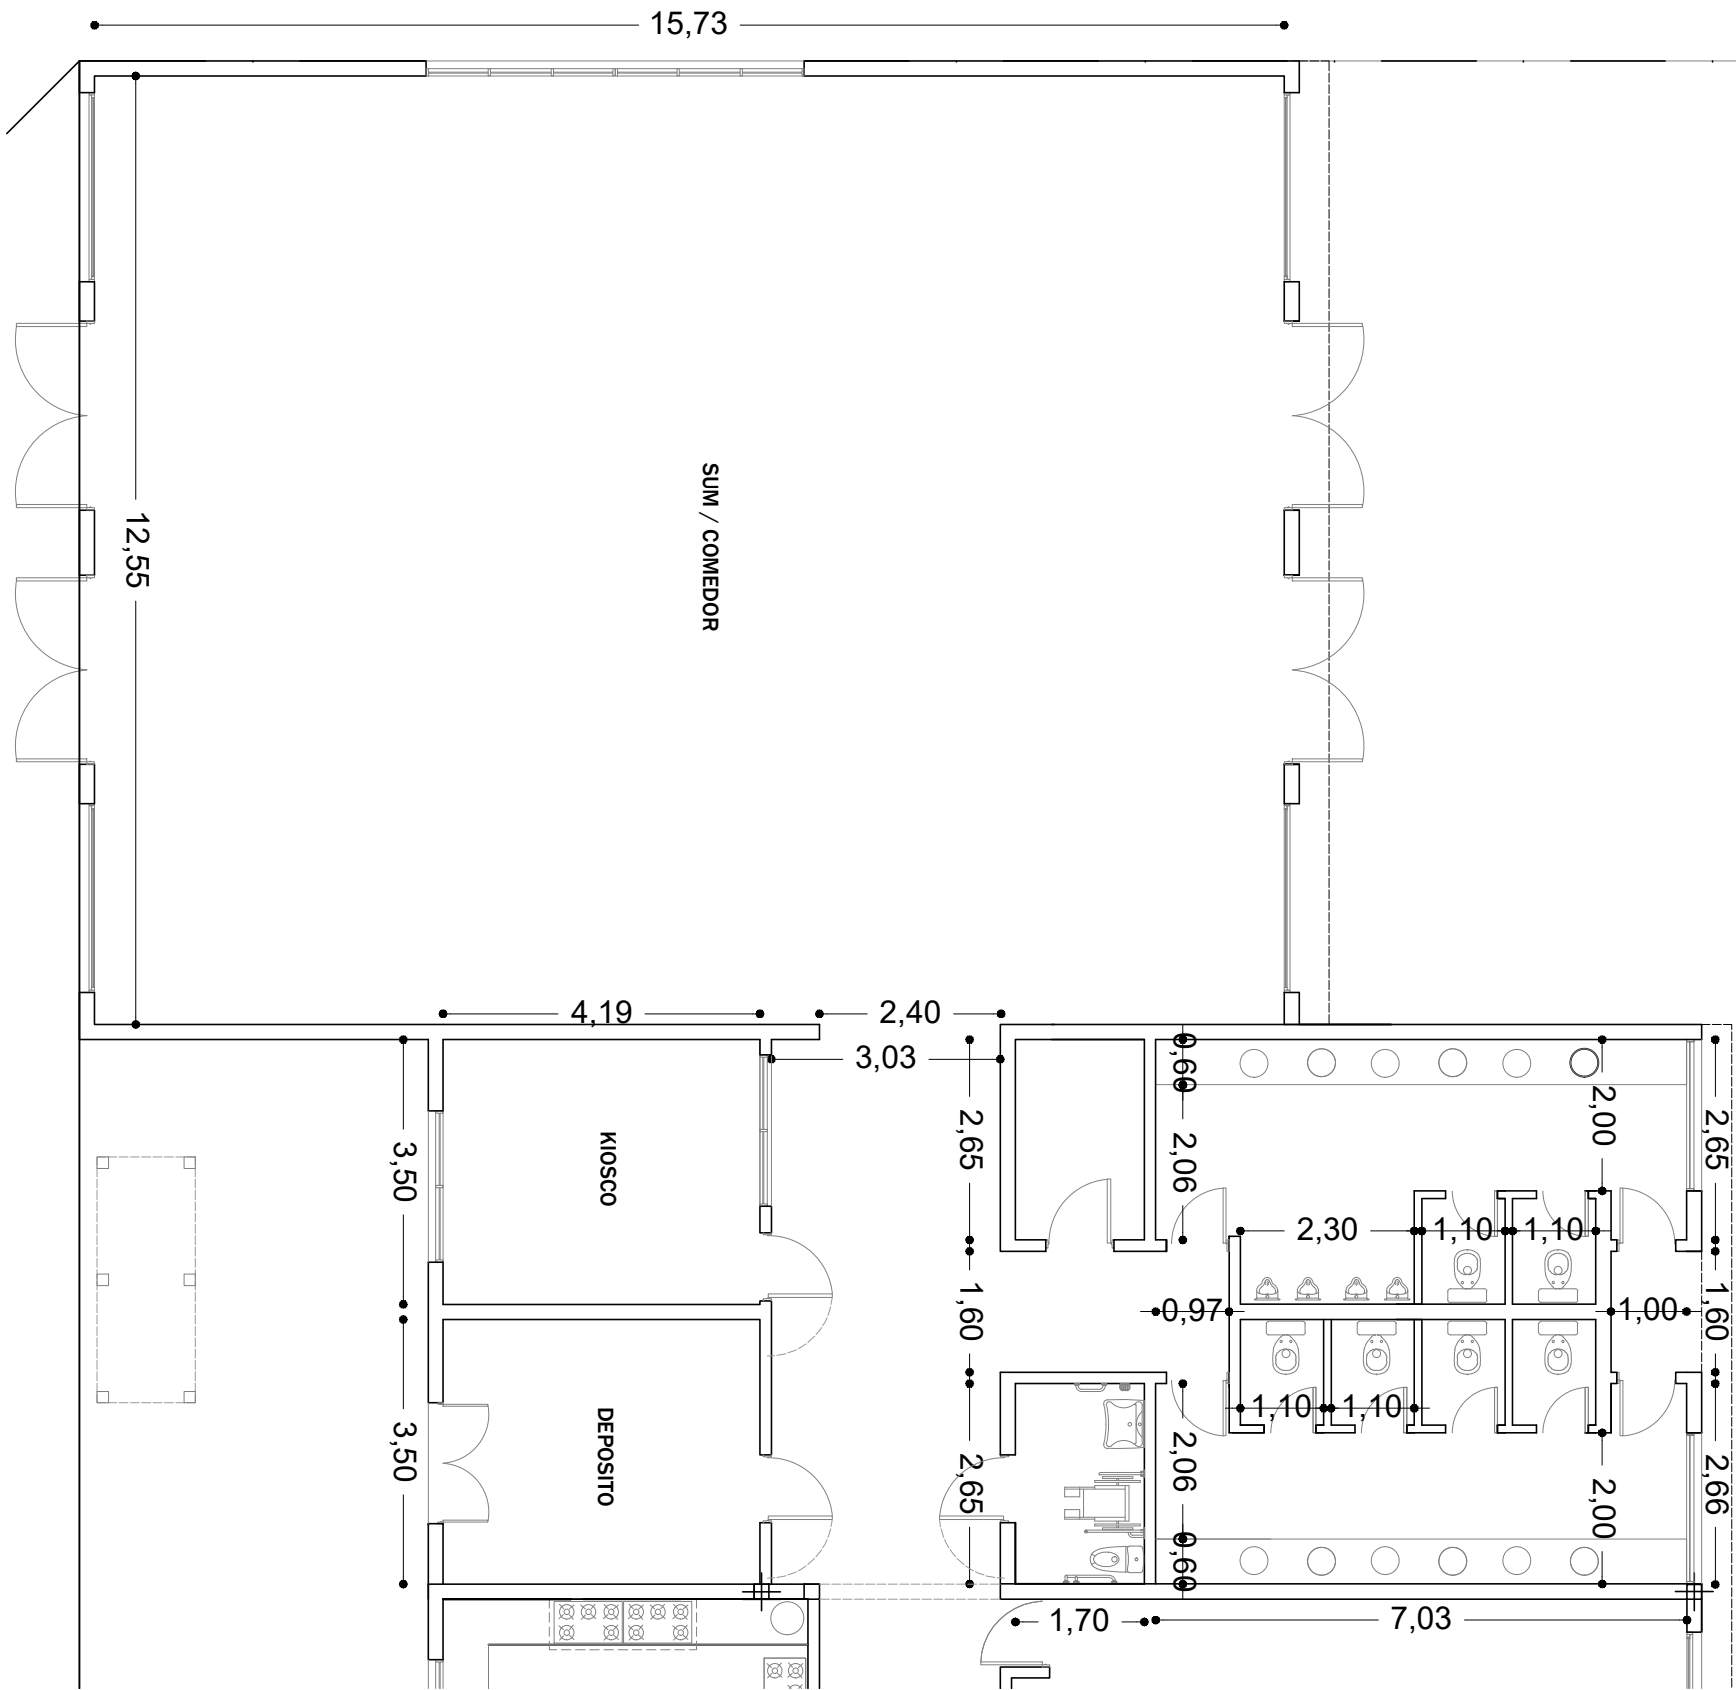

DIRECCION PROVINCIAL DE INFRAESTRUCTURA ESCOLAR Y GESTION DISTRITAL									
Obra:	E.N.E.T. N°2			Dibujo:					
				Proyecto:					
Distrito:	JUNÍN			Jefe Dpto:					
				Dtor. D.T.P.I.E.y C.C.:					
				Dtor. Infraestructura:					
Plano:	PLANTA - SECTOR 2	Escala:	ESC. 1:100	Mes:	NOVIEMBRE	Año:	2022	Hoja:	3