


- ① CAMBIO DE PROTECTORES METÁLICOS
- ② RETIRO DE VENTANA EXISTENTE
COLOCACION VENTANA NUEVA DE MENOR TAMAÑO
- ③ RESTAURACION ALERO
- ④ RESTAURACION PUERTA DE ACCESO
- ⑤ CONSTRUCCION NUEVO ACCESO - ESC. SECUNDARIA

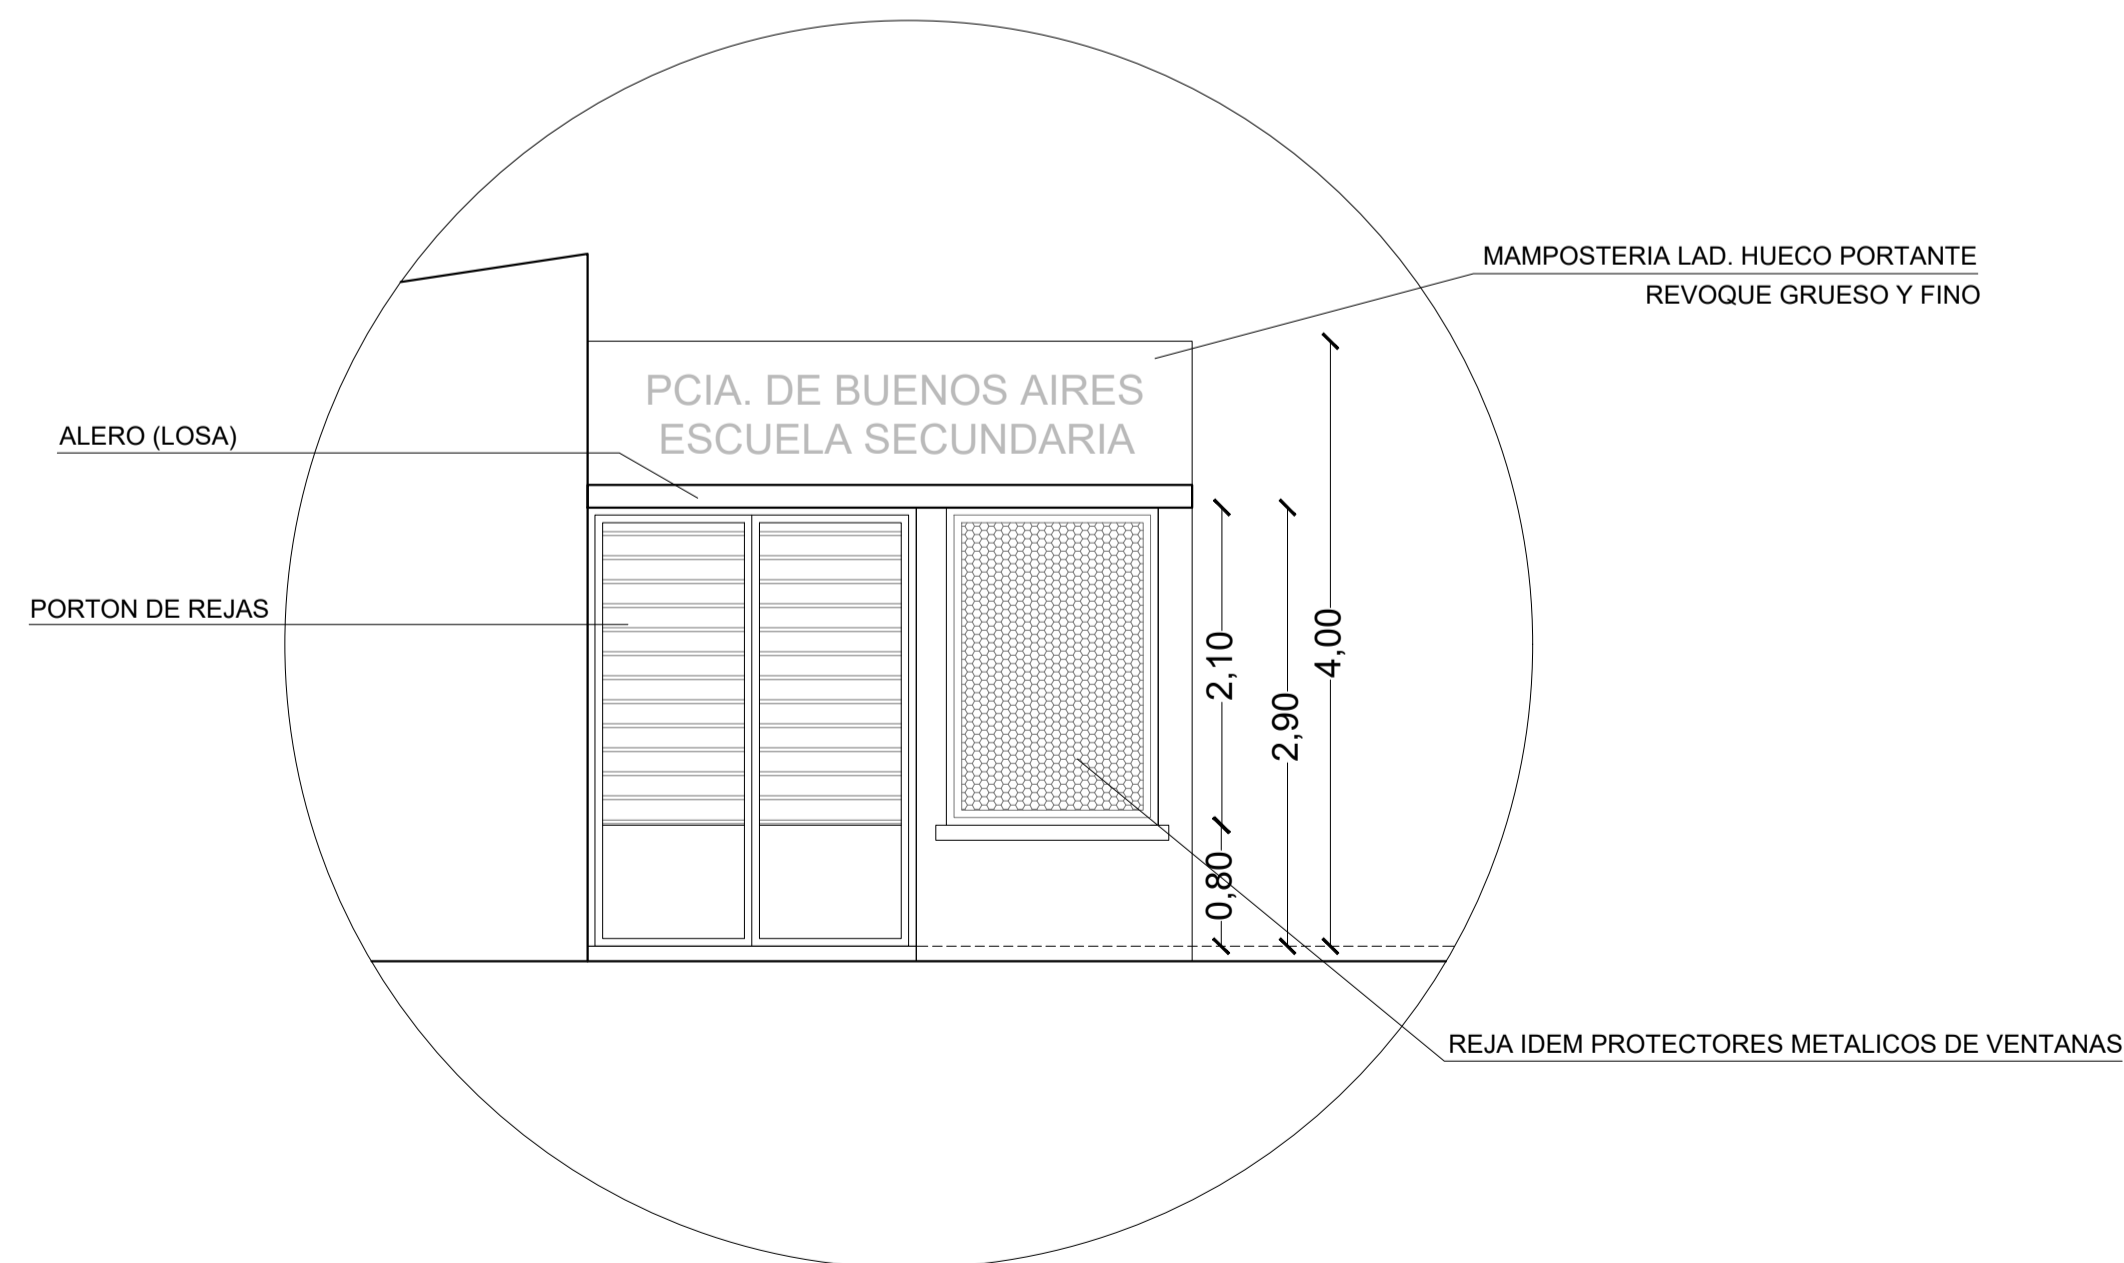

DIRECCION PROVINCIAL DE INFRAESTRUCTURA ESCOLAR Y GESTION DISTRITAL				
Obra:	E.P. N°17			Dibujo:
Proyecto:				Jefe Depto:
Distrito:	JUNÍN			Diseñador: D.T.P.I.E.y C.C.:
Plano:	CORTES - VISTAS	Escala:	Mes:	NOVIEMBRE
Año:	2022	Hoja:	4	