




PERFIL TIPO DE CORDON CUNETTA

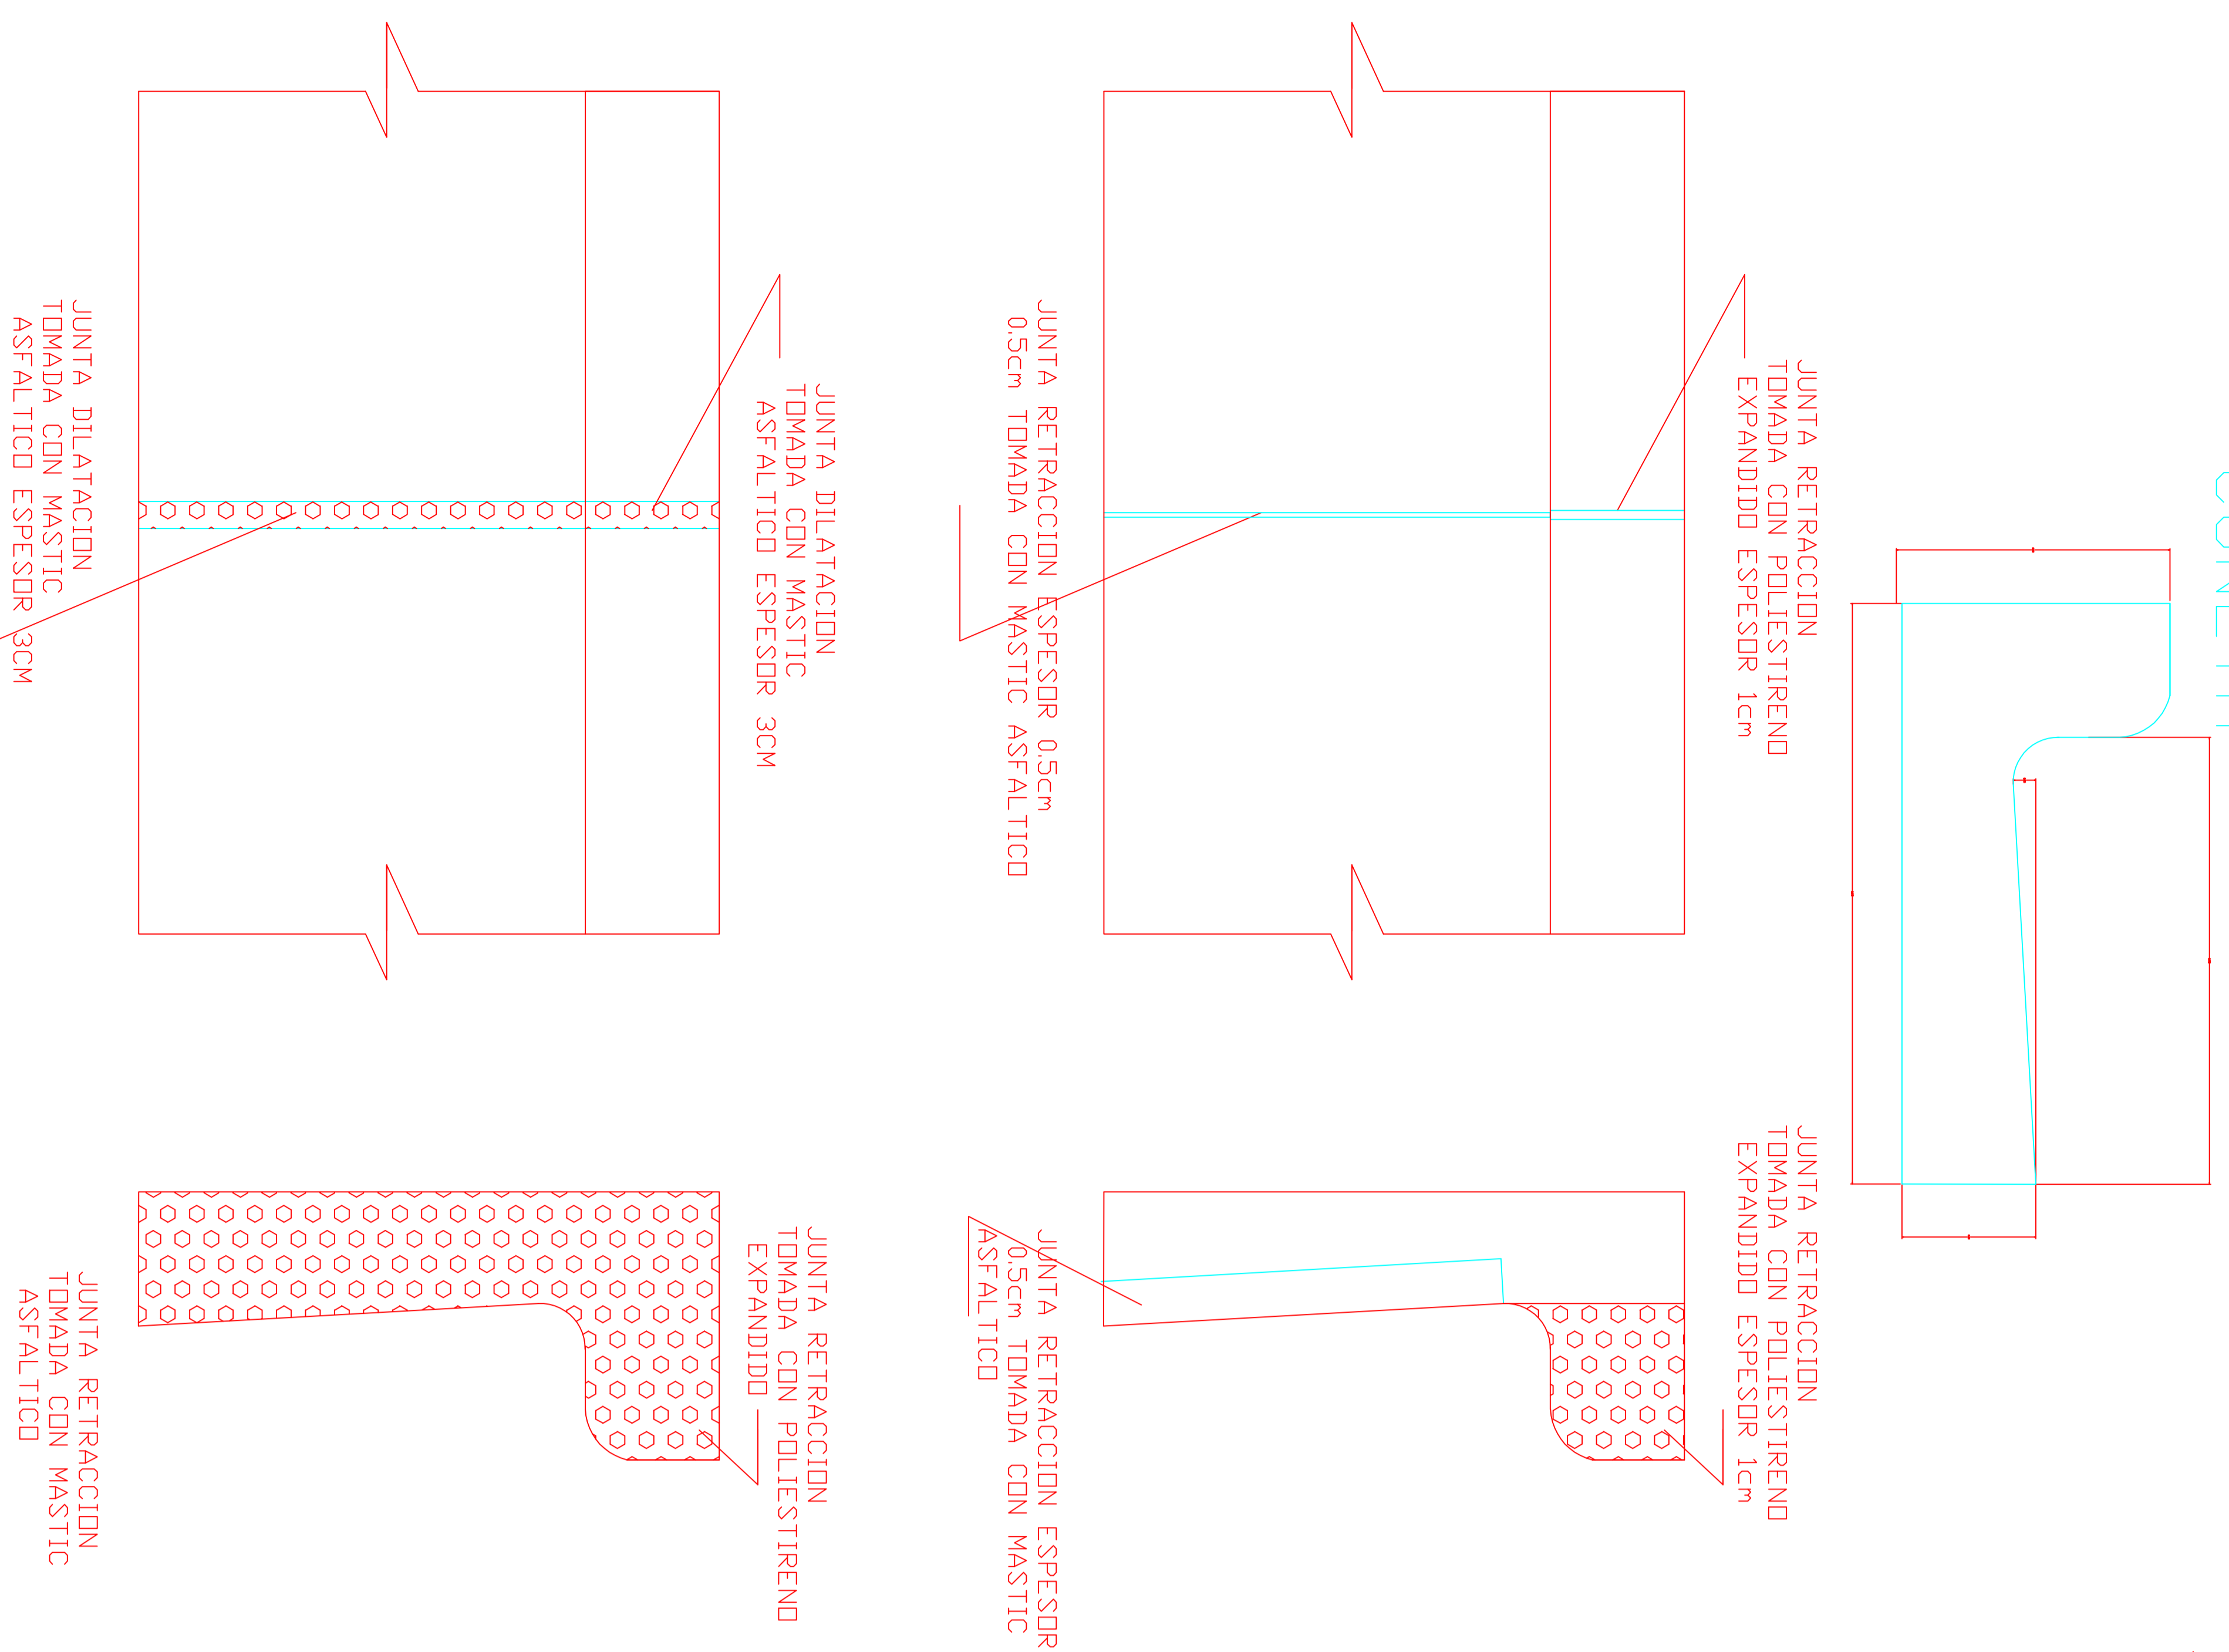

JUNTAS EN BADENES E ISLETAS

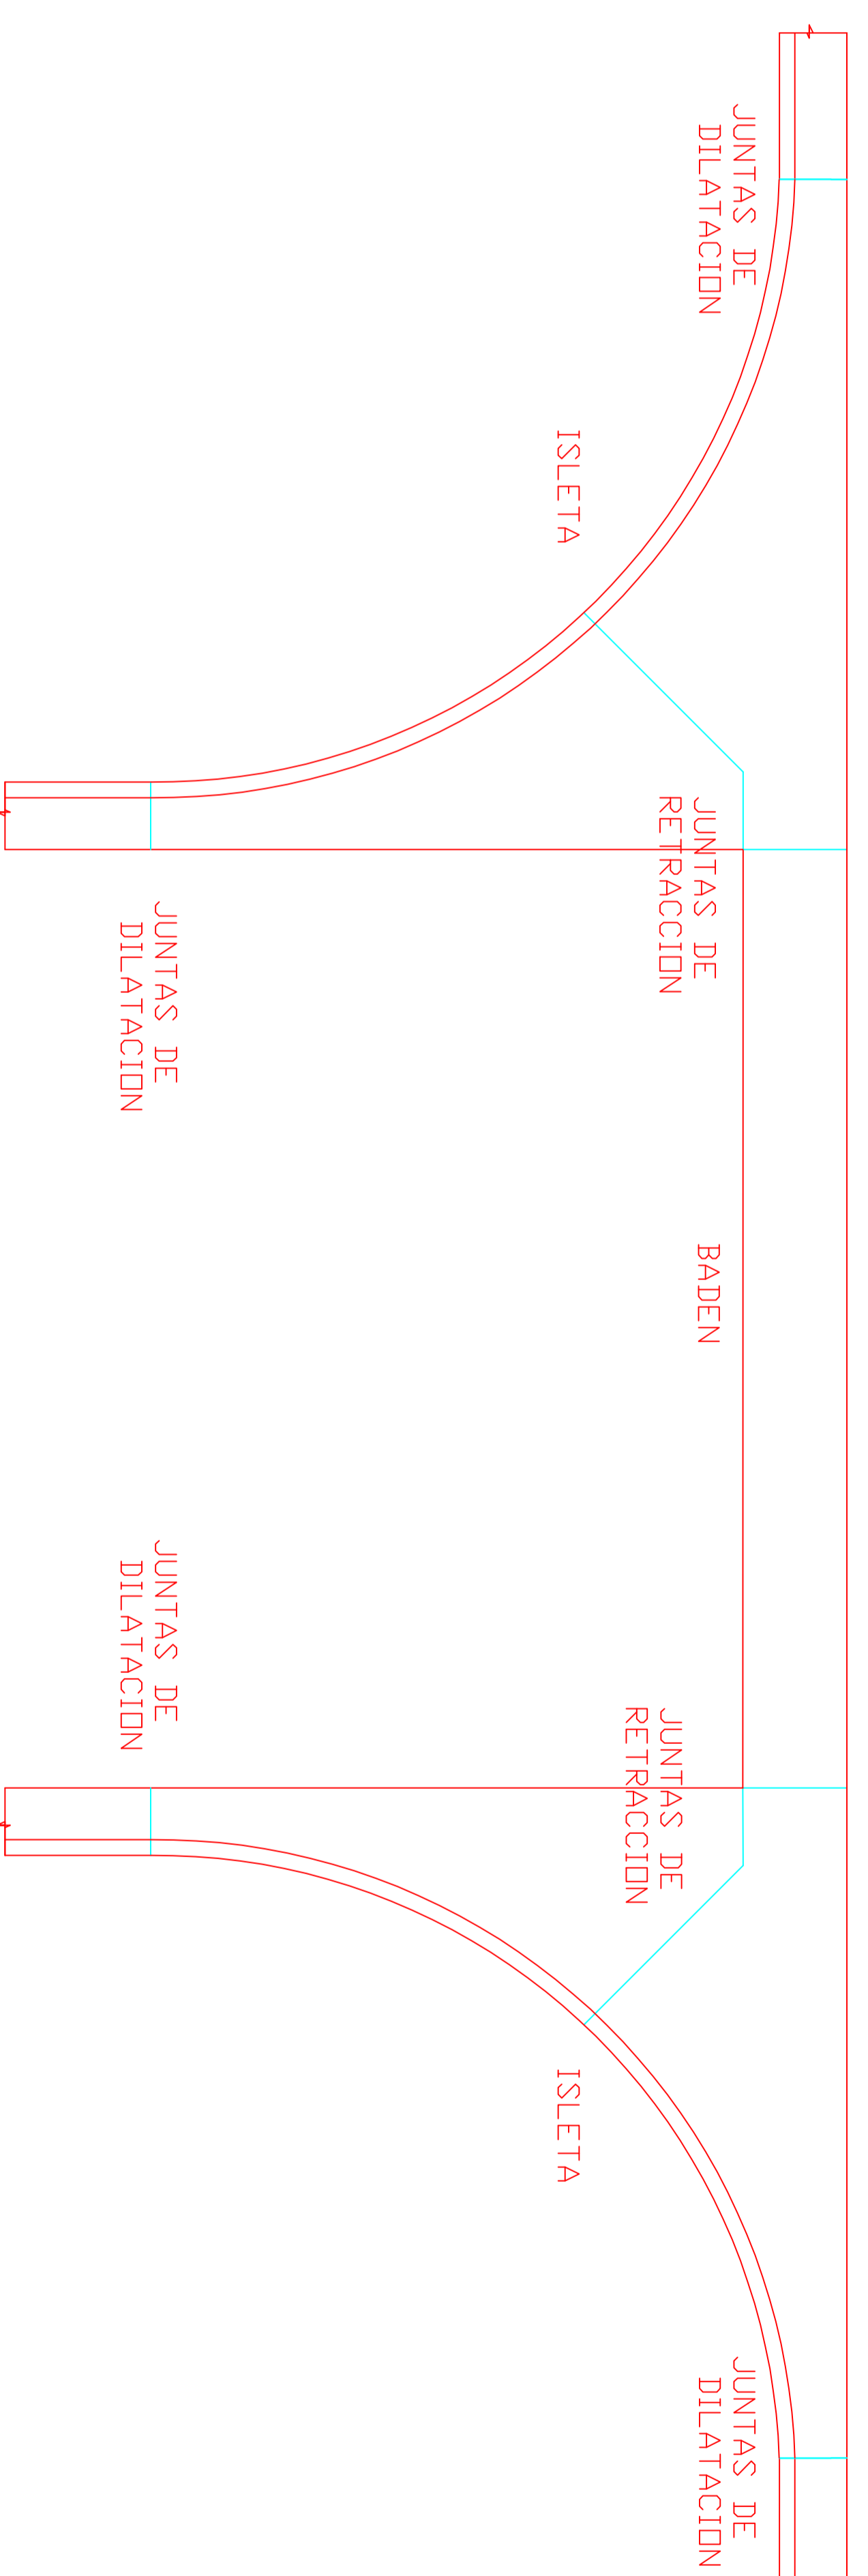

JUNTAS EN CORDONES CUNETAS RECTOS Y CURVDS

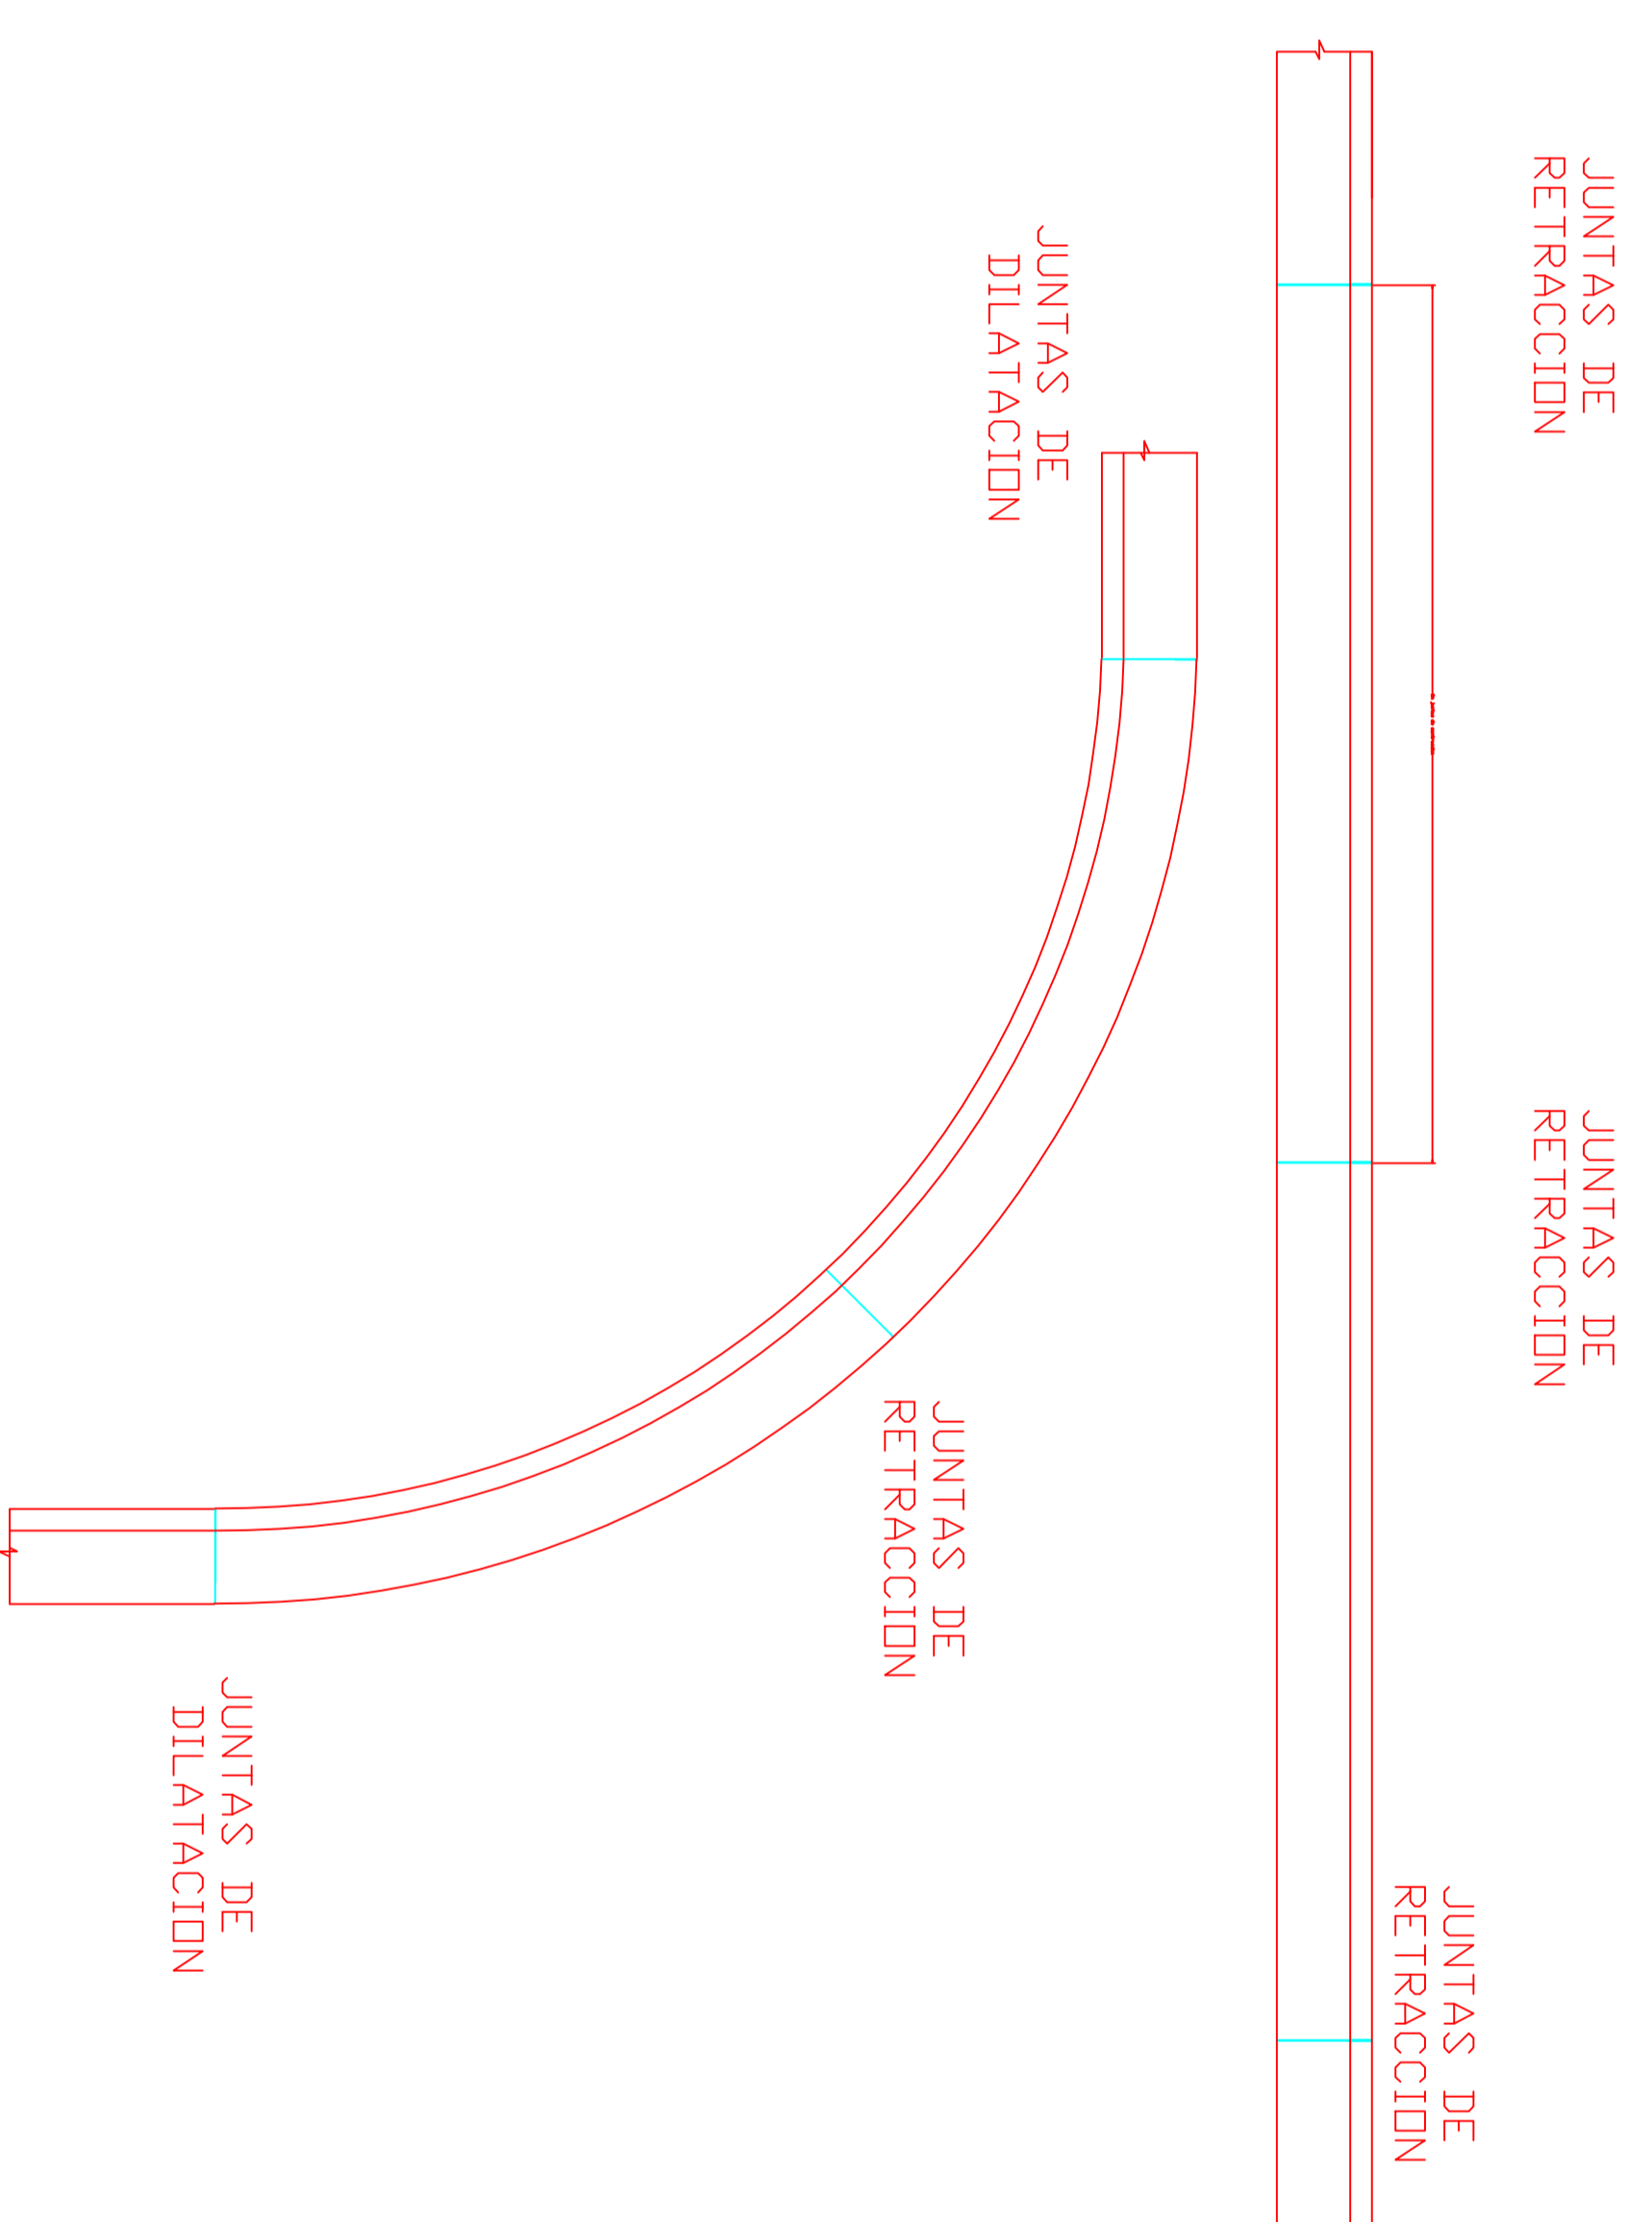

Gobierno de Junín

MUNICIPALIDAD DE JUNIN
SECRETARIA DE PLANEAMIENTO MOVILIDAD Y OBRAS PUBLICAS

OBRA:

CORDON CUNETTA Y ESTABILIZADO HIDRAULICO CON CAMBIOS DE SUMIDEROS EN BARRIOS DE LA CIUDAD

PLANO:

DETALLES

ESCALA 1:1000

Ing. Juan Carlos Salazar
Subgerente de Planeamiento, Movilidad y Obras Públicas
Municipalidad de Junín

PROYECTO: **RECORRER JUNIN**
MAL. Prov. 43660

Arc. Mariana Balestrasse
Asesora de Planeamiento, Movilidad y Obras Públicas
Municipalidad de Junín

SECRETARÍA DE PLANEAMIENTO MOVILIDAD Y OBRAS PUBLICAS

Ci. Pablo Peñaca
Municipal de Planeamiento, Movilidad y Obras Públicas
Municipalidad de Junín

INTENDENTE MUNICIPAL