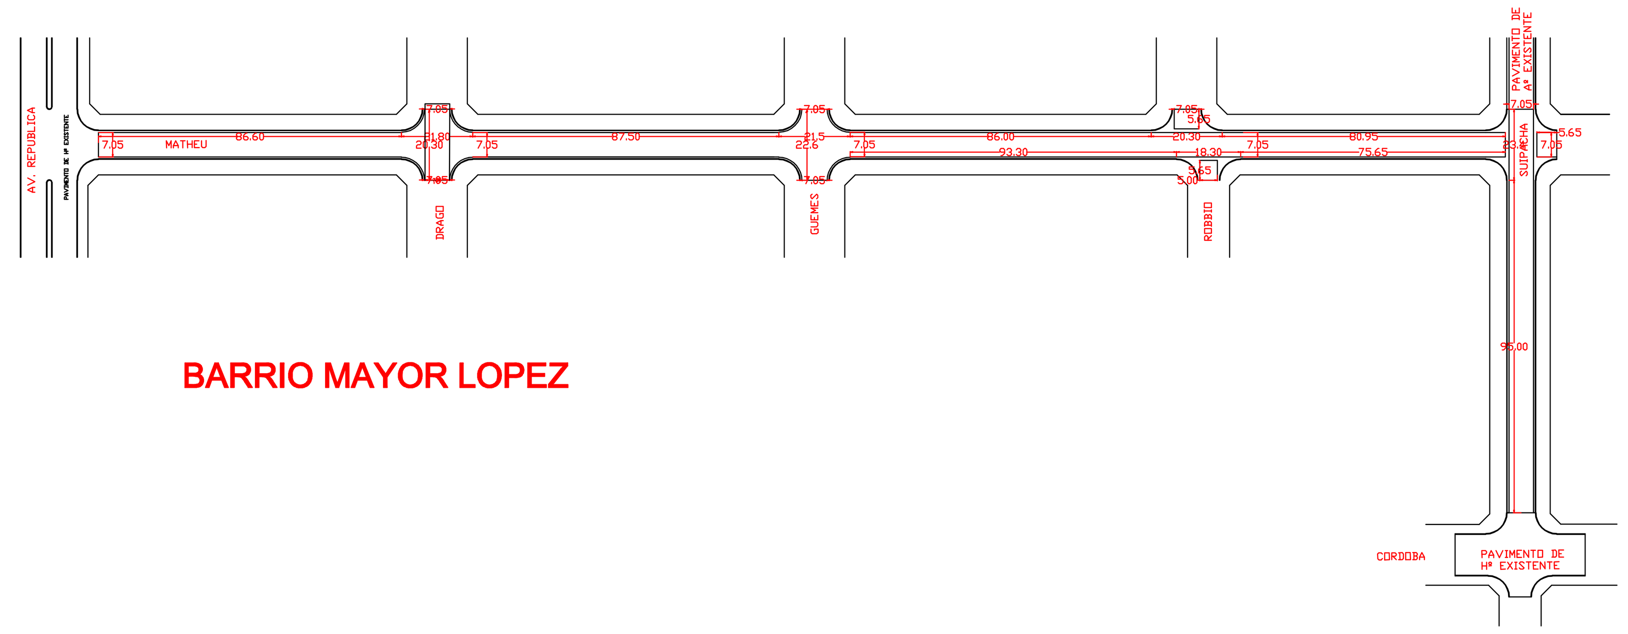

BARRIO MAYOR LOPEZ

MUNICIPALIDAD DE JUNIN
SECRETARIA DE PLANEAMIENTO MOVILIDAD Y OBRAS PUBLICAS
7/7
OBRA: PAVIMENTACION EN DISTINTOS BARRIOS DE LA CIUDAD DE JUNIN
PLANO DE: DETALLE DE ESTRUCTURA

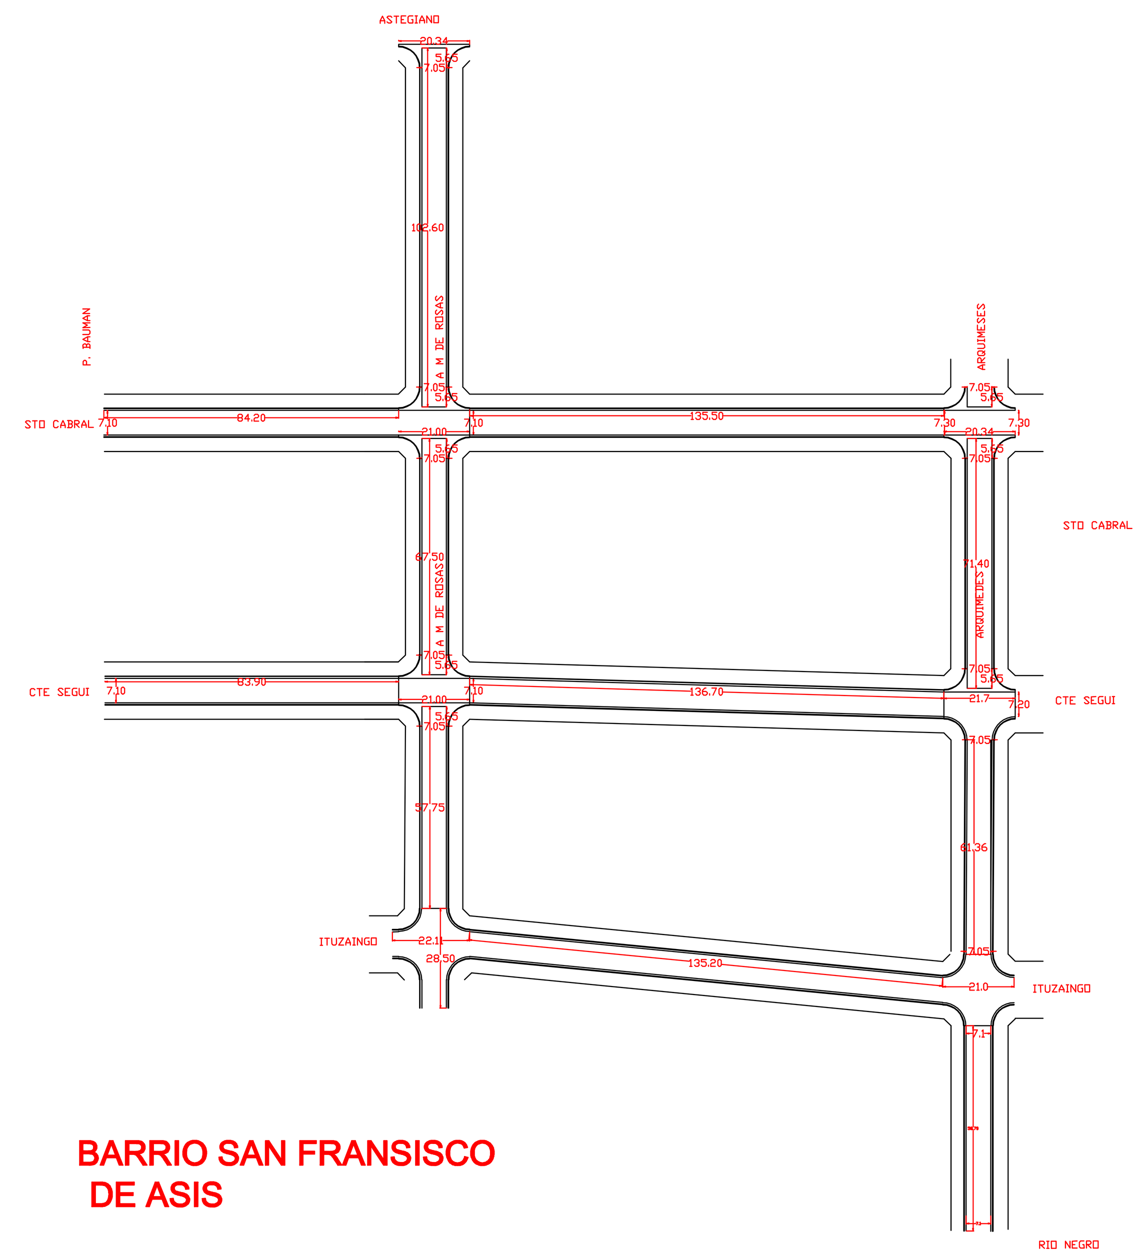

BARRIO SAN FRANSISCO DE ASIS

MUNICIPALIDAD DE JUNIN
SECRETARIA DE PLANEAMIENTO MOVILIDAD Y OBRAS PUBLICAS
6/7
OBRA: PAVIMENTACION EN DISTINTOS BARRIOS DE LA CIUDAD DE JUNIN
PLANO DE: DETALLE DE ESTRUCTURA

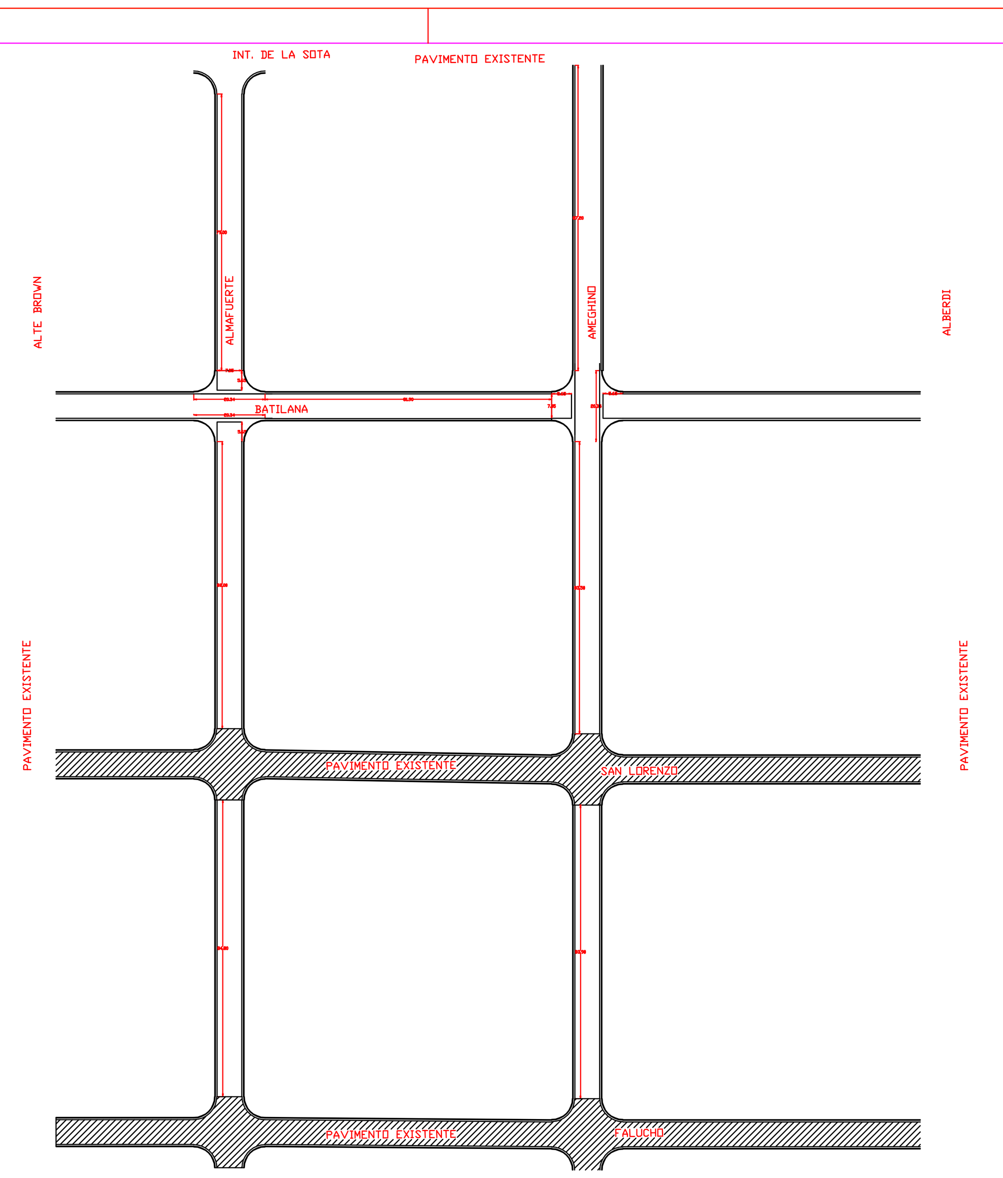

BARRIO GRAL . SAN MARTIN

MUNICIPALIDAD DE JUNIN
SECRETARIA DE PLANEAMIENTO MOVILIDAD Y OBRAS PUBLICAS
5/7
OBRA: PAVIMENTACION EN DISTINTOS BARRIOS DE LA CIUDAD DE JUNIN
PLANO DE: DETALLE DE ESTRUCTURA

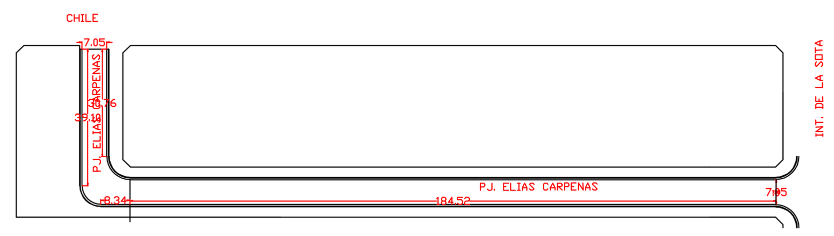

BARRIO LA CELESTE

MUNICIPALIDAD DE JUNIN
SECRETARIA DE PLANEAMIENTO MOVILIDAD Y OBRAS PUBLICAS
4/7
OBRA: PAVIMENTACION EN DISTINTOS BARRIOS DE LA CIUDAD DE JUNIN
PLANO DE: DETALLE DE ESTRUCTURA

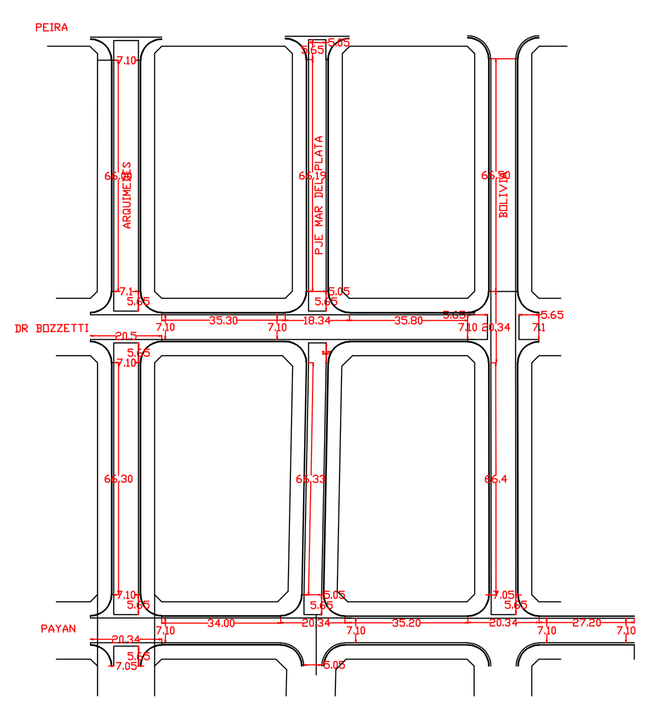

BARRIO UOCRA II

MUNICIPALIDAD DE JUNIN
SECRETARIA DE PLANEAMIENTO MOVILIDAD Y OBRAS PUBLICAS
3/7
OBRA: PAVIMENTACION EN DISTINTOS BARRIOS DE LA CIUDAD DE JUNIN
PLANO DE: DETALLE DE ESTRUCTURA

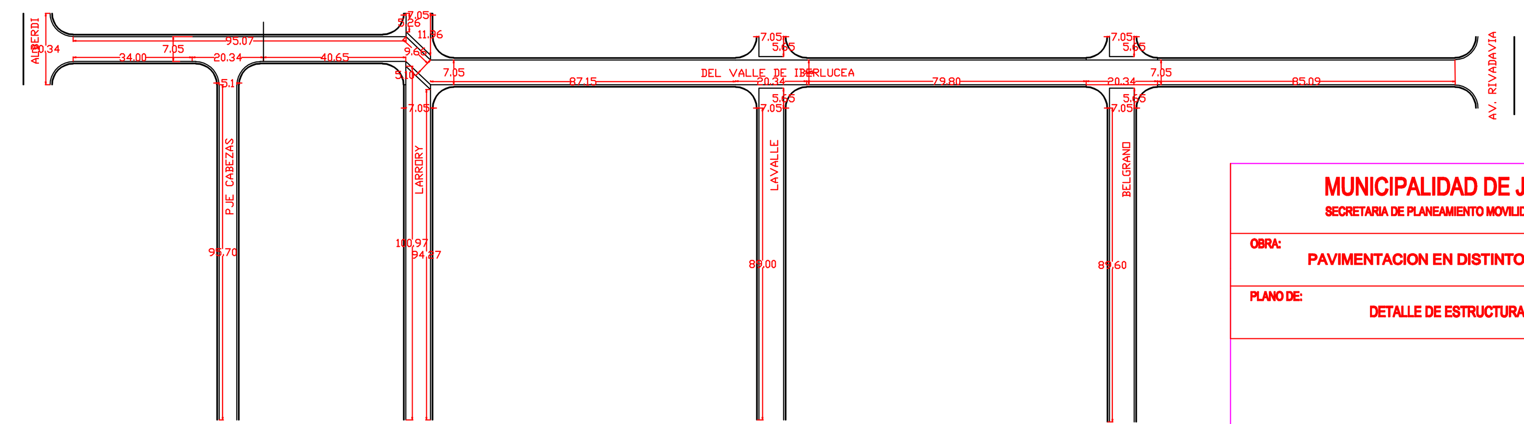

BARRIO VILLA DEL CARMEN

MUNICIPALIDAD DE JUNIN
SECRETARIA DE PLANEAMIENTO MOVILIDAD Y OBRAS PUBLICAS
2/7
OBRA: PAVIMENTACION EN DISTINTOS BARRIOS DE LA CIUDAD DE JUNIN
PLANO DE: DETALLE DE ESTRUCTURA

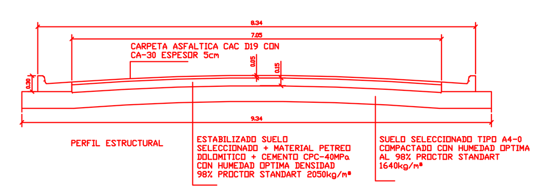

MUNICIPALIDAD DE JUNIN
SECRETARIA DE PLANEAMIENTO MOVILIDAD Y OBRAS PUBLICAS
1/7
OBRA: PAVIMENTACION EN DISTINTOS BARRIOS DE LA CIUDAD DE JUNIN
PLANO DE: DETALLE DE ESTRUCTURA